I.T.I.S. "GIUSEPPE OMAR"
Sede Centrale
Baluardo Lamarmora, 12
Novara (NO)

Legenda :

- Voi siete qui
- Percorso di fuga
- Estintore
- Lancia antincendio
- Pulsante allarme
- Intercettazione Gas
- Allarme acustico
- Interruttore elettrico
- Defribillatore
- US Orizzontale
- US Scala
- Punto di raccolta

Numeri utili in caso d'emergenza

112 VIGILI DEL FUOCO
PRONTO SOCCORSO
POLIZIA
CARABINIERI

Procedure di Emergenza


Durante la permanenza vi invitiamo ad individuare l'uscita di sicurezza a voi più vicina.

Se notate qualcosa di anomalo o di sospetto, vi preghiamo di avvisare immediatamente il personale di servizio della struttura, che sarà in grado di supportarvi e, se necessario, di attivare le prescritte procedure di emergenza.

In caso di evacuazione dell'edificio, vi preghiamo di seguire le istruzioni impartite dal personale.

Durante le operazioni di esodo mantenete la calma e raggiungete l'esterno del complesso senza fermarvi, seguendo i percorsi individuati dall'apposita cartellonistica e riportati nelle planimetrie di orientamento che vi invitiamo a visionare.

Ambiente & Sicurezza S.M. S.r.l.
Via Mario Canova, 20
Borgosesia (Vc)

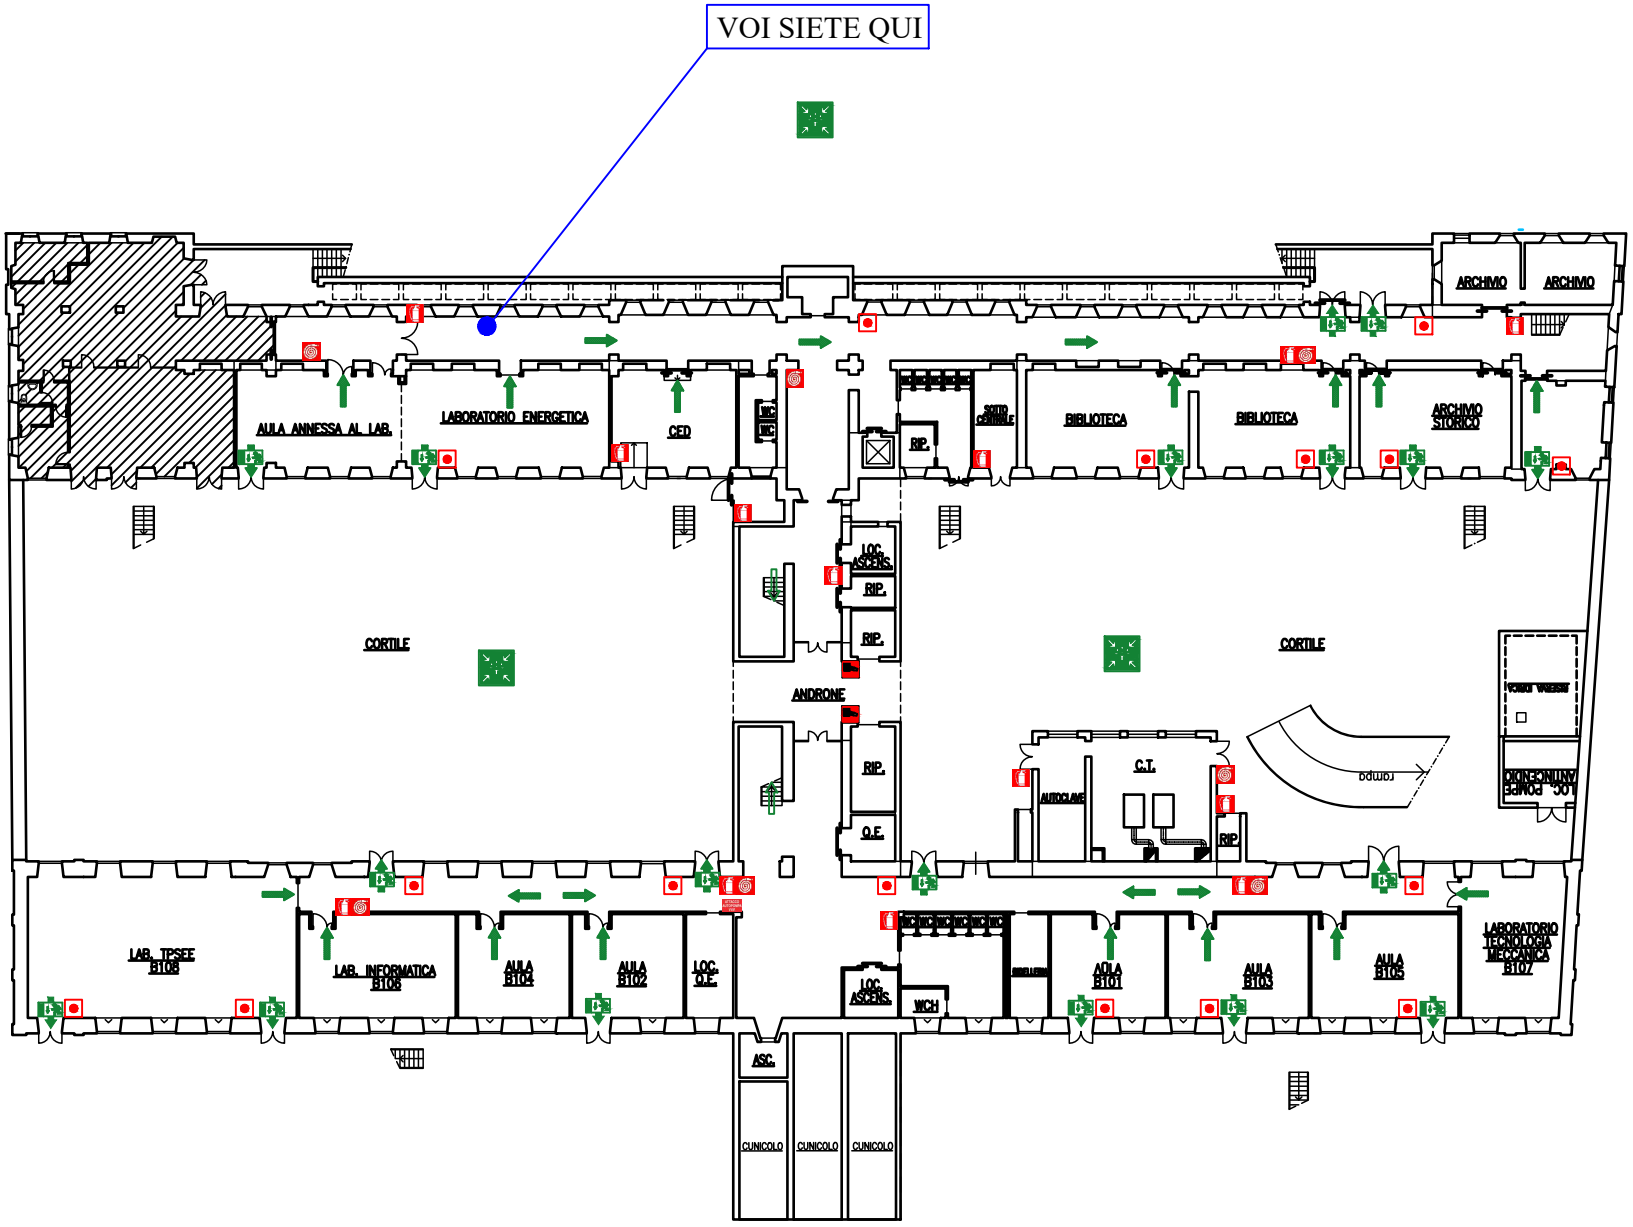

PIANO SEMINTERRATO

PIANO DI EVACUAZIONE